LEGENDE AREA

- Limite de chantier

Traitements de sols

- Création de voirie lourde en béton bitumineux 0/10
- Reprise de couche de la roulement en béton bitumineux 0/10 (C.G.)
- Reprise de couche de la roulement en béton bitumineux 0/10 (commune)
- Voirie légère: stationnement et entrée cochère en béton bitumineux 0/6
- Cheminement piéton: béton désactivé
- Cheminement piéton: béton bitumineux 0/6
- Massif arbustif - paillage type mulch (plantations hors marché)
- Engazonnement

Borduration béton

- CC1

Borduration grès

- Caniveau pavés 3 rangs vue +2cm entre fil d'eau et trottoir
- Caniveau pavés 2 rangs + 1 rang façon bordure vue 10cm
- Lignage pavés 1 rang façon bordure avec vue +2cm pour surbaissées
- Lignage pavés 1 rang et +5cm pour massifs
- Lignage pavés 3 rangs façon caniveau pour descentes de gouttières
- Marches en pierre bleue

Mobilier - Signalisation - Divers

- Entrée cochère
- Entrée piétonne
- Banc
- Corbeille de propreté
- Borne fixe
- Borne fixe + marquage visuel
- Barrière urbaine de protection
- Dalles podotactiles
- Arbre d'ornement à planter
- Altimétrie projet

AREA Sarl
Conception - Etudes - Maîtrise d'oeuvre
Espaces Publics - Paysage - V.R.D.
Tel : 03 23 53 02 28 - Fax : 03 23 59 46 65
1 Rue des Pâtrelles
ZAC des Entrepôts
02200 SOISSONS

OPQIBI L'INGÉNIERIE QUALIFIÉE N° 94 06 1048

Maître d'ouvrage : Commune de RESSONS LE LONG
Département : Aisne
N° d'affaire : 02643-0901

Aménagement de la traverse de Ressons le Long (RD1160)
entre la place de la fontaine et la rue du Routy

Désignation :		Echelle : 1/250ème
PLAN MASSE		Date : 15/02/2012
Phase : PRO	N° de Plan : 02643-0901- PRO - MAS	CA : X.D. / Tech : D.Po

Indice	Modifications	Date	Validation
1		15/02/2012	
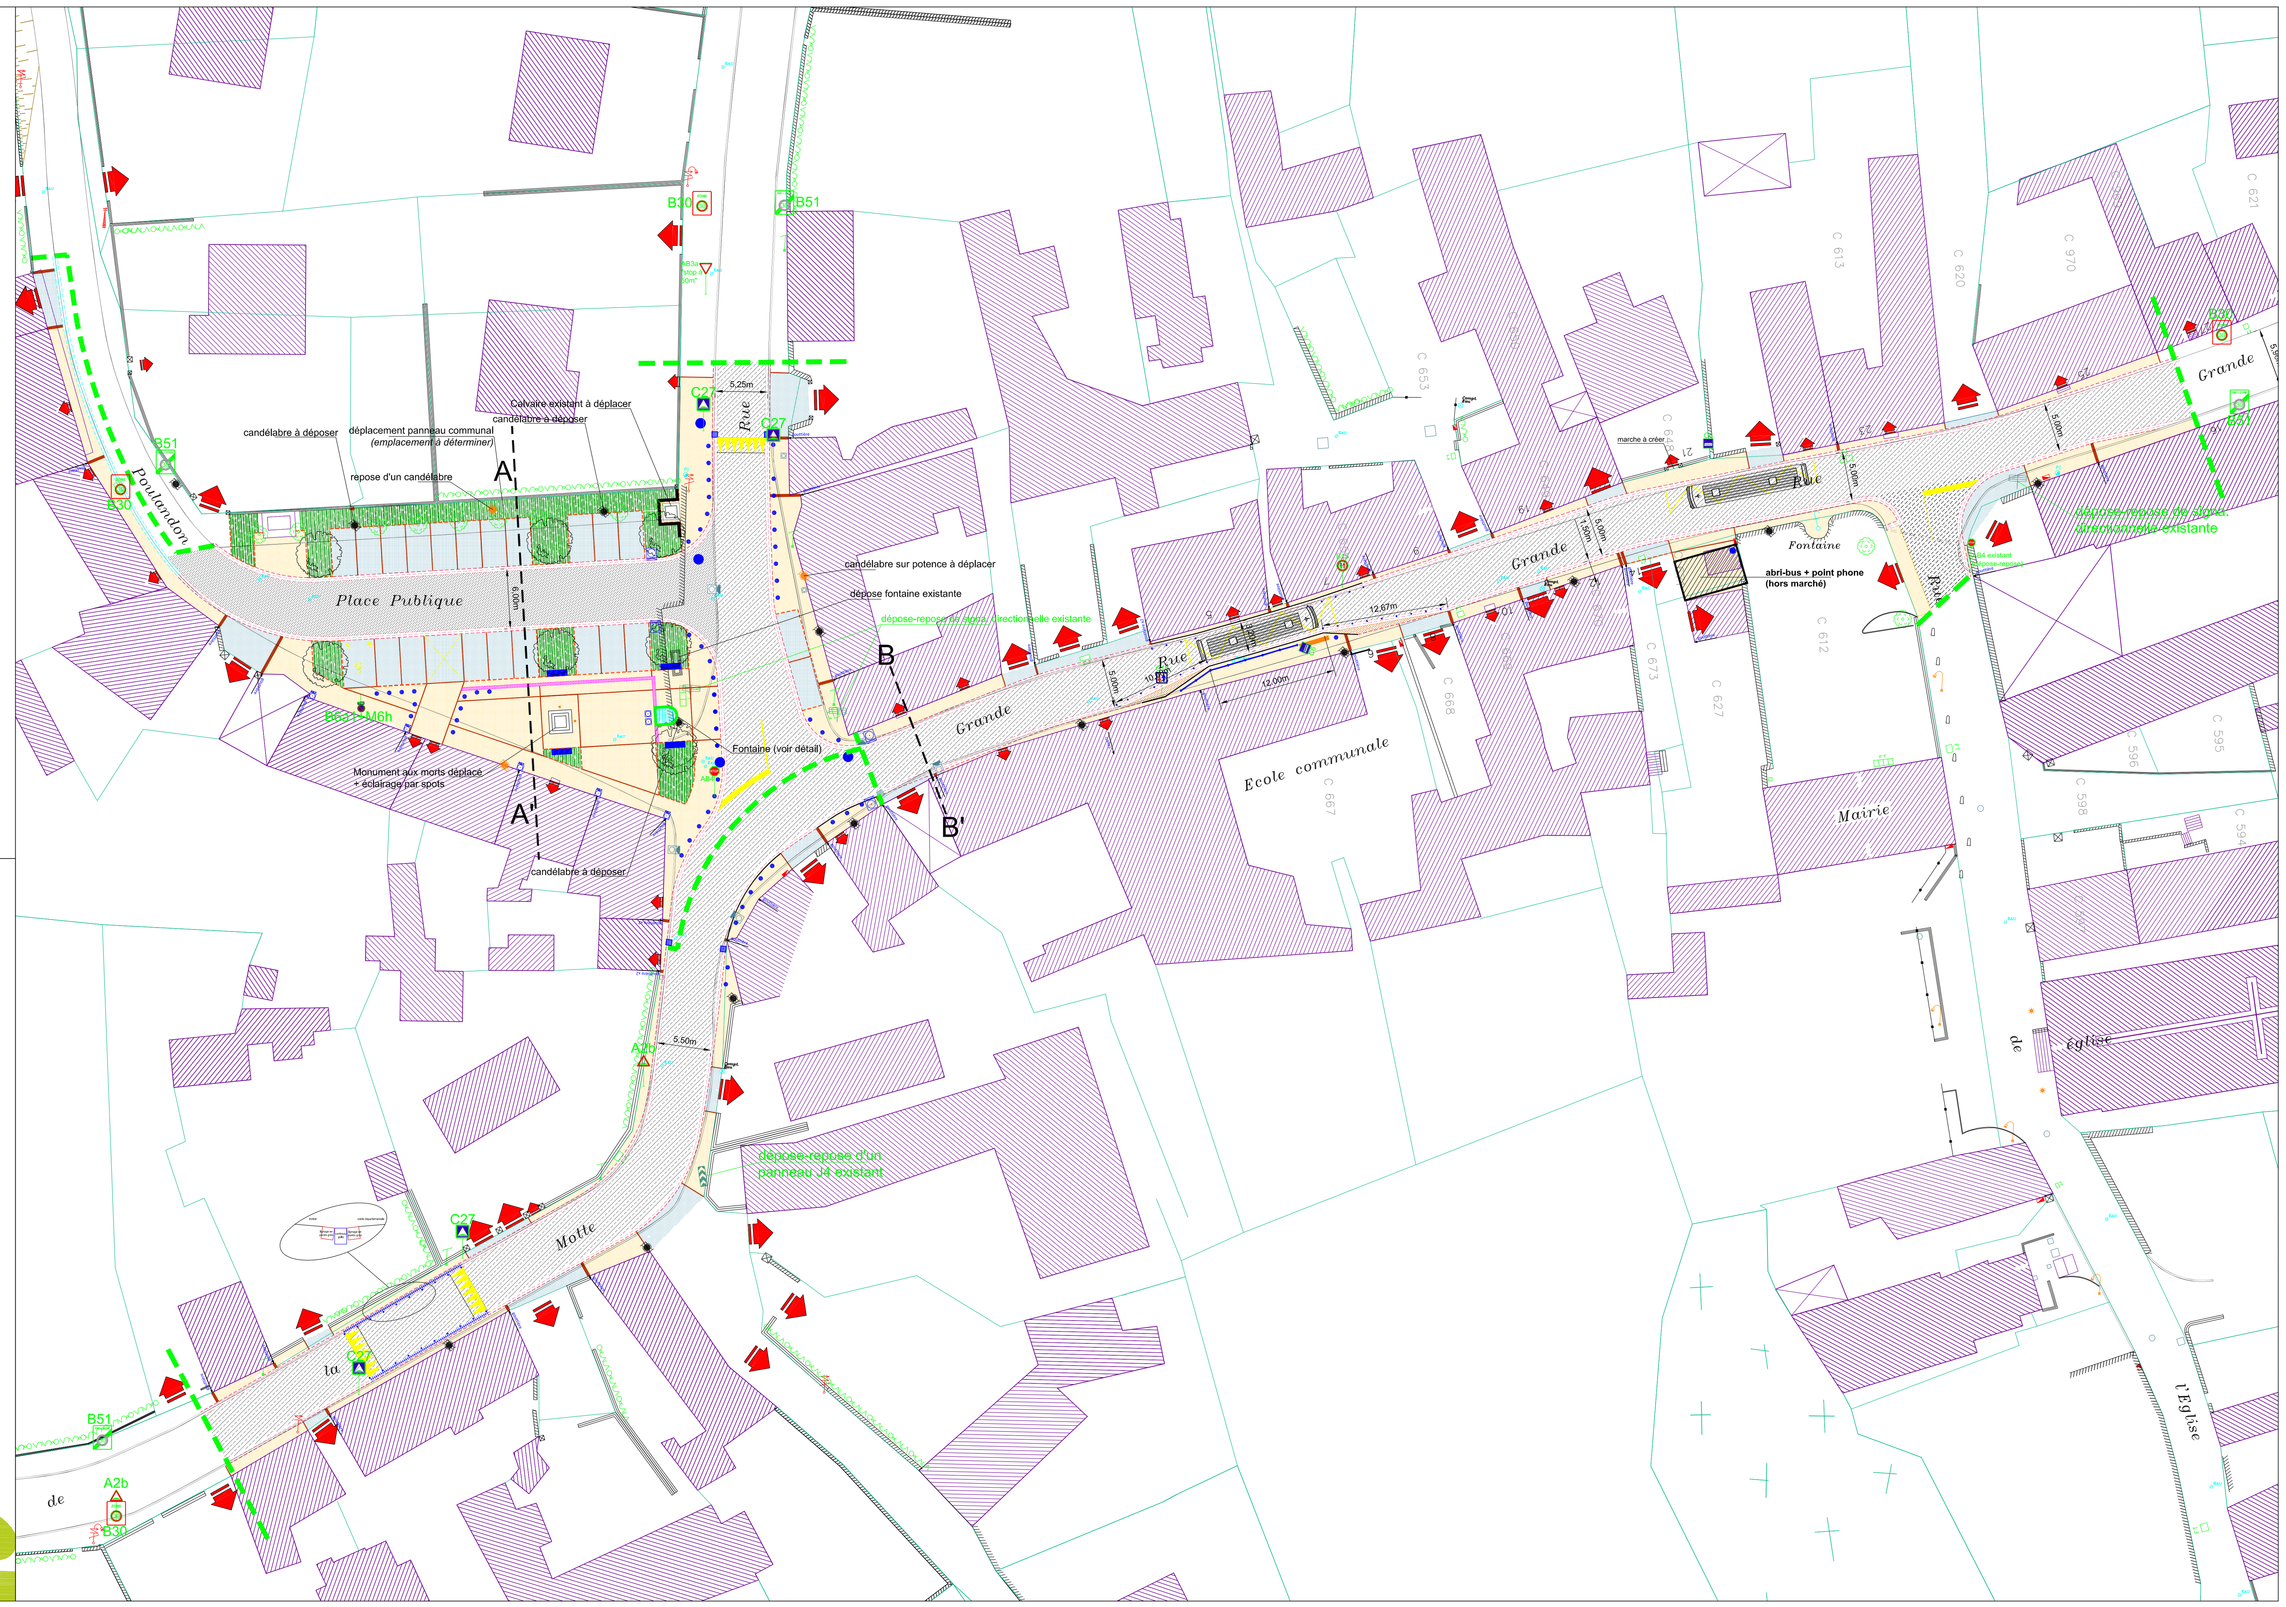
Partenariat: