

DEPARTEMENT DE L' AISNE

COMMUNE DE RESSONS-LE-LONG

Plan Local d'Urbanisme

Document graphique n°5.2B

Plan annexe
Zone de bruit

Echelle : 1 / 5 000e


"Vu pour être annexé à la
délibération du

Cachet de la Mairie et
Signature du Maire :

approuvant le
Plan Local d'Urbanisme"



GÉOGRAM sarl
16 rue Rayet Liénart - 51420 WITRY-LES-REIMS
Tél. : 03.26.50.36.86 - Fax : 03.26.50.36.80
bureau.etudes@geogram.fr

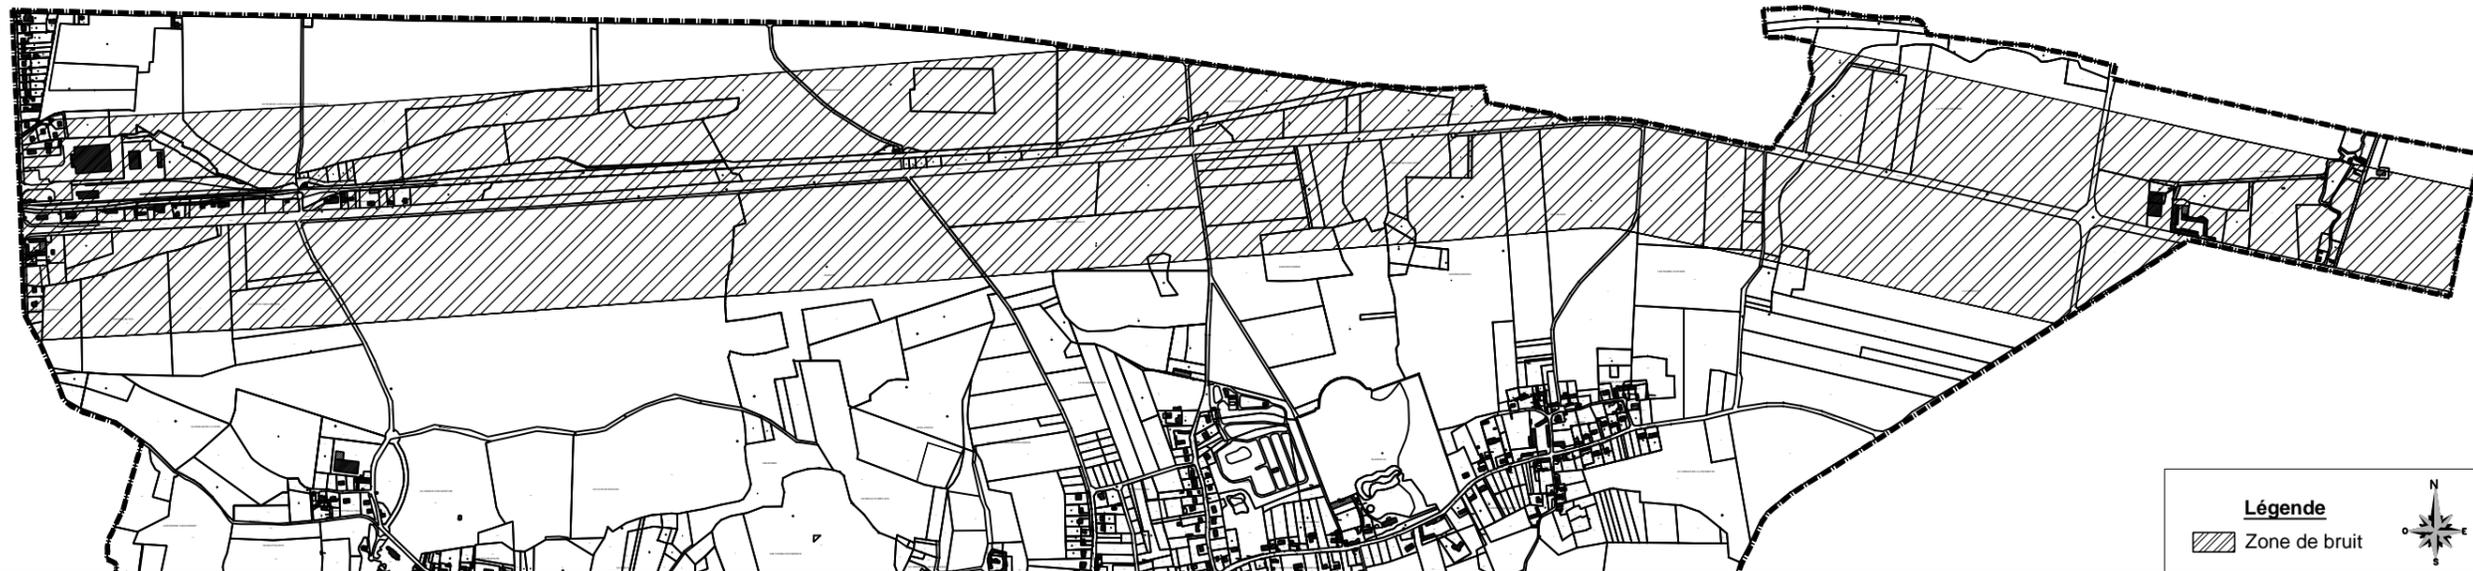

Légende

 Zone de bruit

